Regione Autonoma della Sardegna
Servizio del Genio civile di Oristano

REGOLARIZZAZIONE E ADEGUAMENTO DELLE ARGINATURE DEL RIO MOGORO NEL TRATTO INTERMEDIO (TRA IL PONTE FERROVIARIO E LA CONFLUENZA CON IL CANALE ACQUE ALTE) PER IL CONSEGUIMENTO DELLA PERCORRIBILITÀ SUL CORONAMENTO - ARGINE DESTRO

PROGETTO DEFINITIVO-ESECUTIVO



Allegato
8A

Scala
1:1000- 1:100

PROFILO LONGITUDINALE TRATTO 1

Rev.	data	oggetto
00	06-2023	
01	09-2023	
02	11-2023	
03	07-2024	

SarLand Ingegneria e Architettura
European Certification Institute
ORDINE INGEGNERI PROVINCIA CAGLIARI N. 5944 ALESSANDRO LAI

Ing. Alessandro Lai
Dott. Geol. Antonello P.L. Gellon
Ing. Alice Scanu
Ing. Marcello Mesina
Ing. Michele Francesco Mannai
Ing. Francesco Lai
Dott. Alessandro Milia

RESPONSABILE DEL PROCEDIMENTO
Ing. Stefano Piga

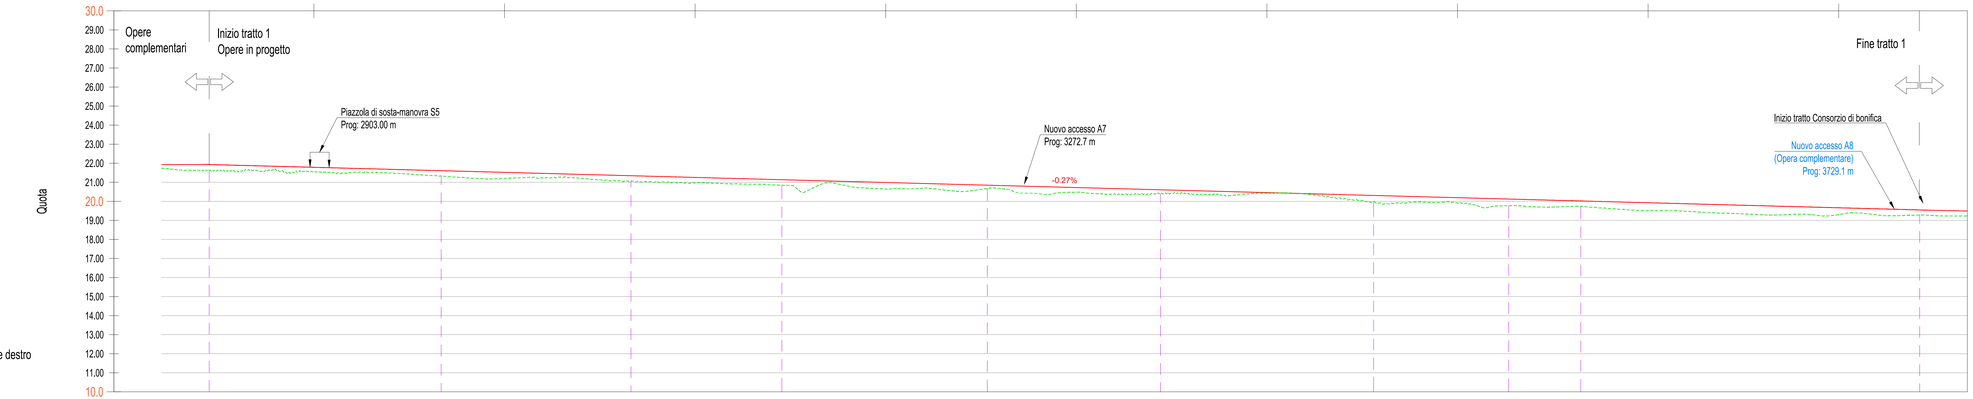

TRATTO 1
Profilo: Rio Mogoro - Argine destro
Scala : 1000:100
Q.Rif. : 10.00

NUMERO SEZIONE	31		32		33		34		35		36		37		38		39		40			
DISTANZE PROGRESSIVE	2845,1		2966,8		3066,3		3145,5		3253,3		3344,2		3456,0		3526,9		3564,7		3742,5			
DISTANZE PARZIALI		121,71		99,56		79,18		107,80		90,85		111,83		70,86		37,79		177,83				
ETTOMETRICHE		29		30		31		32		33		34		35			36		37			
QUOTE TERRENO	21,63		21,33		21,06		20,85		20,67		20,41		19,96		19,77		19,74		19,28			
QUOTE PROGETTO	21,93		21,61		21,35		21,14		20,85		20,61		20,31		20,12		20,11		19,55			
DIFFERENZA QUOTE	0,30		0,28		0,29		0,29		0,18		0,20		0,35		0,35		0,37		0,27			
LIVELLETTE	L=897,41m i=-0,27% Δh=-2,39m																					