Regione Autonoma della Sardegna
Servizio del Genio civile di Oristano

REGOLARIZZAZIONE E ADEGUAMENTO DELLE ARGINATURE DEL RIO MOGORO NEL TRATTO INTERMEDIO (TRA IL PONTE FERROVIARIO E LA CONFLUENZA CON IL CANALE ACQUE ALTE) PER IL CONSEGUIMENTO DELLA PERCORRIBILITÀ SUL CORONAMENTO - ARGINE DESTRO

PROGETTO DEFINITIVO-ESECUTIVO



Allegato
8B

Scala
1:1000- 1:100

PROFILO LONGITUDINALE TRATTO 2

Rev	data	oggetto
00	06-2023	
01	09-2023	
02	11-2023	
03	07-2024	

SarLand Ingegneria e Architettura

ORDINE INGEGNERI PROVINCIA CAGLIARI
N. 5944 ALESSANDRO LAI

Ing. Alessandro Lai
Dott. Geol. Antonello P.L. Gellon
Ing. Alice Scanu
Ing. Marcello Mesina
Ing. Michele Francesco Mannai
Ing. Francesco Lai
Dott. Alessandro Milia

RESPONSABILE DEL PROCEDIMENTO
Ing. Stefano Piga

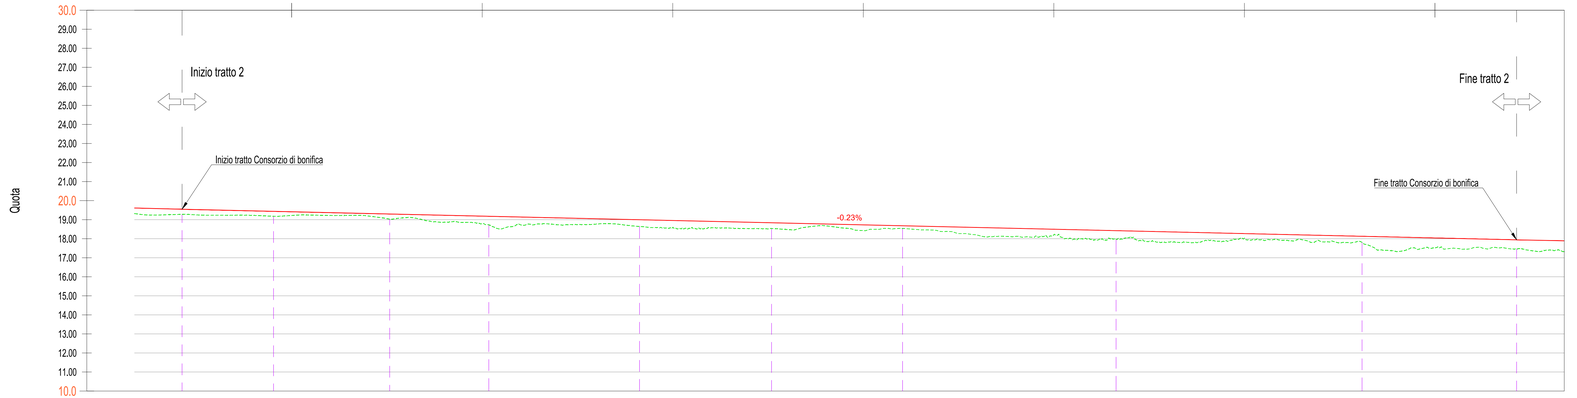

TRATTO 2
Profilo: Rio Mogoro - Argine destro
Scala : 1000:100
Q.Rif. : 10.00

NUMERO SEZIONE	40	41	42	43	44	45	46	47	48	49
DISTANZE PROGRESSIVE	3742.5	3790.5	3851.4	3903.5	3982.6	4051.9	4120.6	4232.6	4361.8	4442.9
DISTANZE PARZIALI		47.99	60.96	52.04	79.10	69.28	68.75	112.04	129.11	81.11
ETTOMETRICHE		38		39		40	41	42	43	44
QUOTE TERRENO	19.28	19.18	19.03	18.73	18.64	18.53	18.61	17.97	17.80	17.47
QUOTE PROGETTO	19.55	19.44	19.30	19.18	19.11	18.84	18.79	18.42	18.13	17.94
DIFFERENZA QUOTE	0.27	0.26	0.27	0.45	0.46	0.30	0.18	0.45	0.32	0.47
LIVELLETTE						L=700.37m i=-0.23% Δh=-1.61m				