PROSPETTO

MURO DI CONTENIMENTO ESISTENTE IN CORRISPONDENZA DEL GUADO NORD

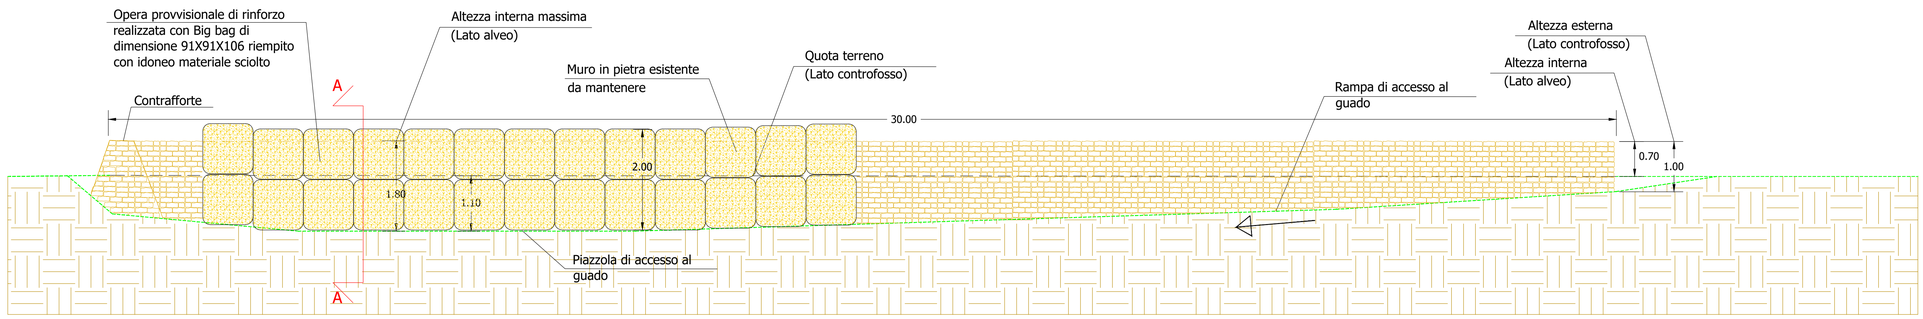

SEZIONE A-A

MURO DI CONTENIMENTO ESISTENTE IN CORRISPONDENZA DEL GUADO NORD

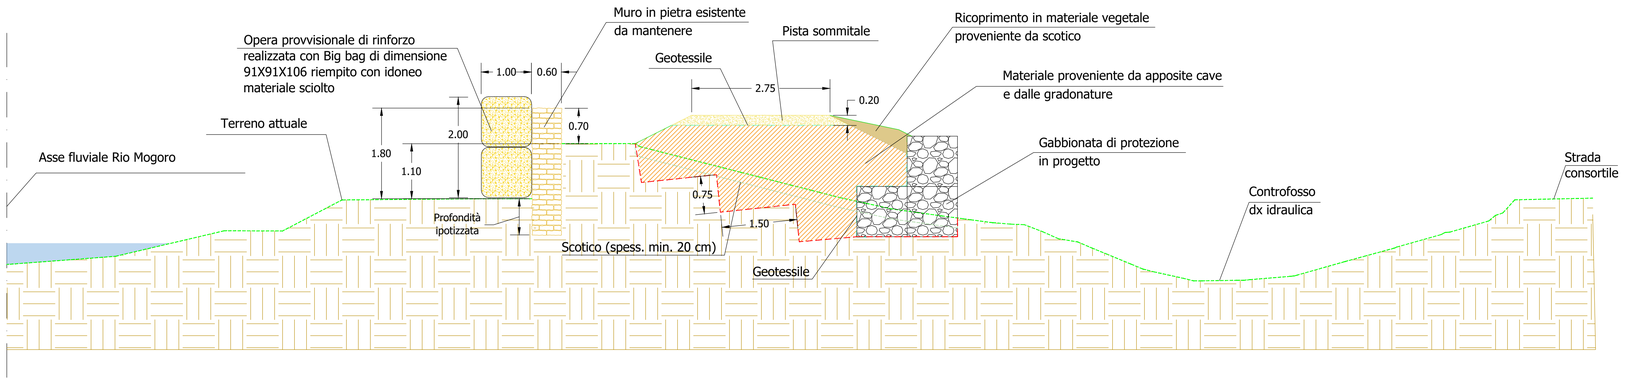

PROSPETTO

MURO DI CONTENIMENTO ESISTENTE IN CORRISPONDENZA DEL GUADO CENTRALE

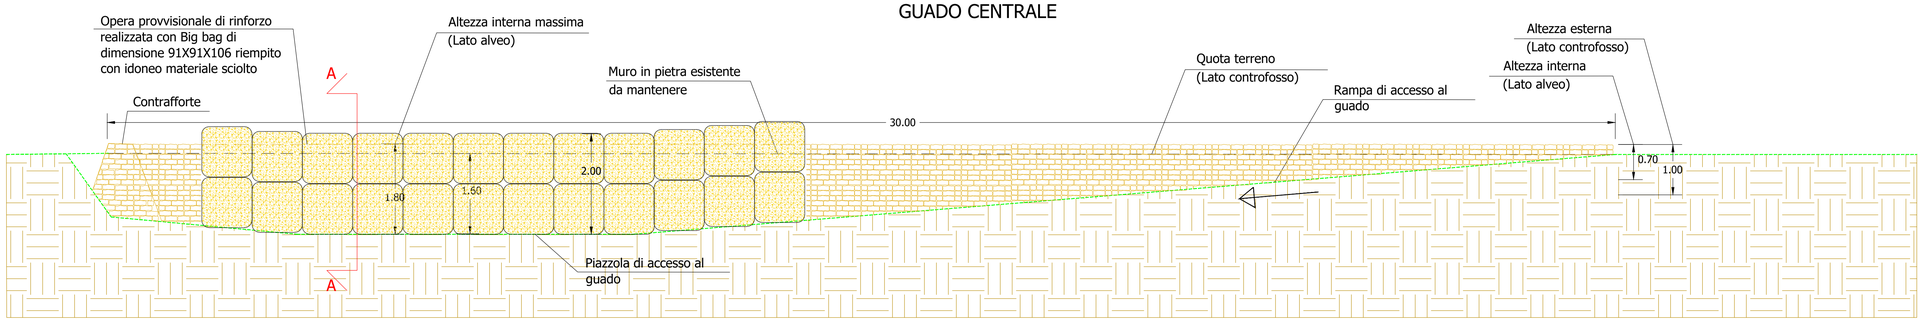

SEZIONE A-A

MURO DI CONTENIMENTO ESISTENTE IN CORRISPONDENZA DEL GUADO CENTRALE

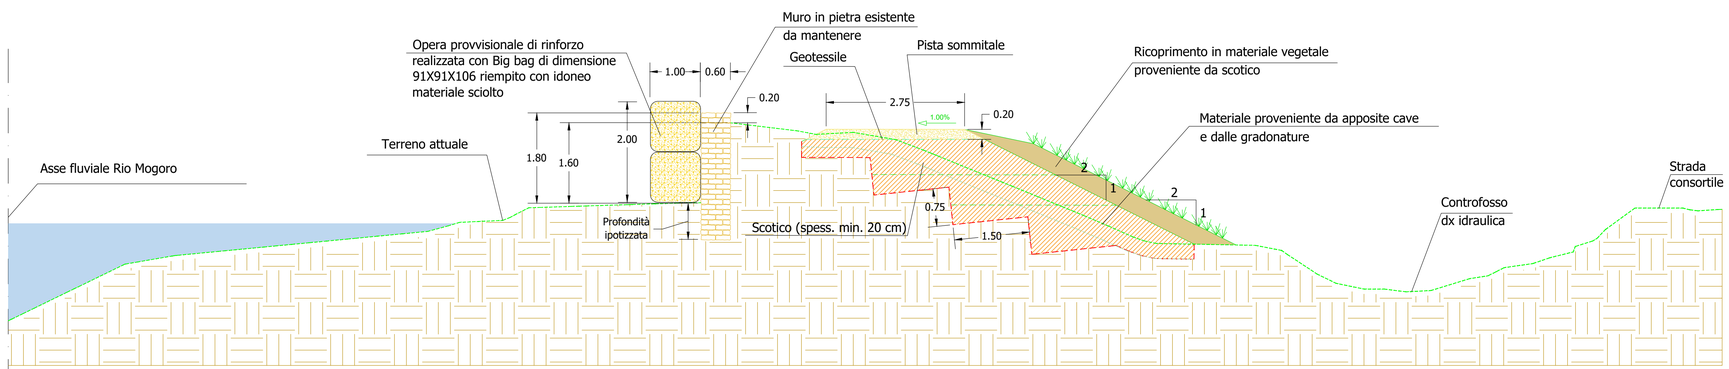

Regione Autonoma della Sardegna
Servizio del Genio civile di Oristano

REGOLARIZZAZIONE E ADEGUAMENTO DELLE ARGINATURE DEL RIO MOGORO NEL TRATTO INTERMEDIO (TRA IL PONTE FERROVIARIO E LA CONFLUENZA CON IL CANALE ACQUE ALTE) PER IL CONSEGUIMENTO DELLA PERCORRIBILITÀ SUL CORONAMENTO - ARGINE DESTRO

PROGETTO DEFINITIVO-ESECUTIVO



Allegato	OPERE PROVVISIONALI DI RINFORZO DEI MURI IN CORRISPONDENZA DEI GUADI	file
18		rev 00 · data 07-2024 · oggetto
Scala 1:50		

SarLand Ingegneria e Architettura
European Certification Institute
ORDINE INGEGNERI PROVINCIA CAGLIARI ALESSANDRO LAI N. 5044

Ing. Alessandro Lai
Dott. Geol. Antonello P.L. Gellon
Ing. Alice Scanu
Ing. Marcello Mesina
Ing. Michele Francesco Mannai
Ing. Francesco Lai
Dott. Alessandro Milia

RESPONSABILE DEL PROCEDIMENTO
Ing. Stefano Piga